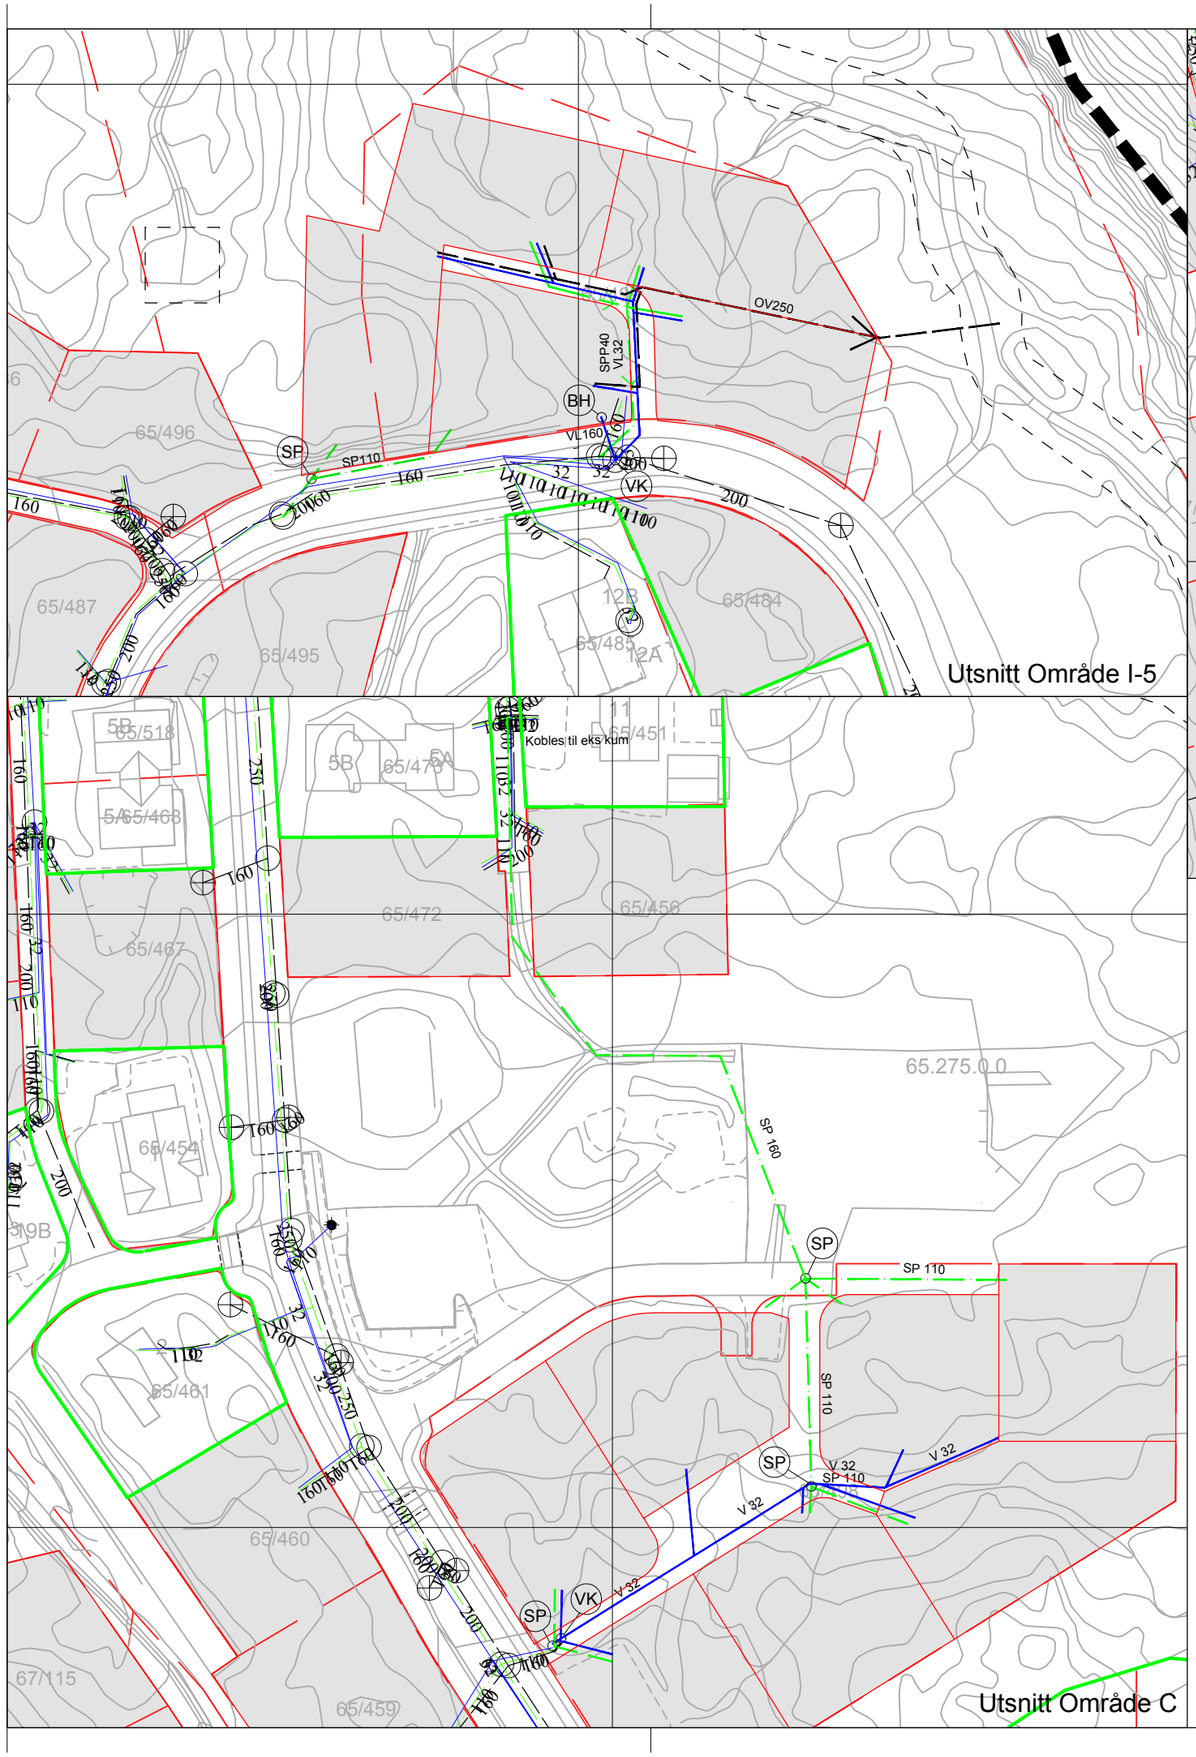

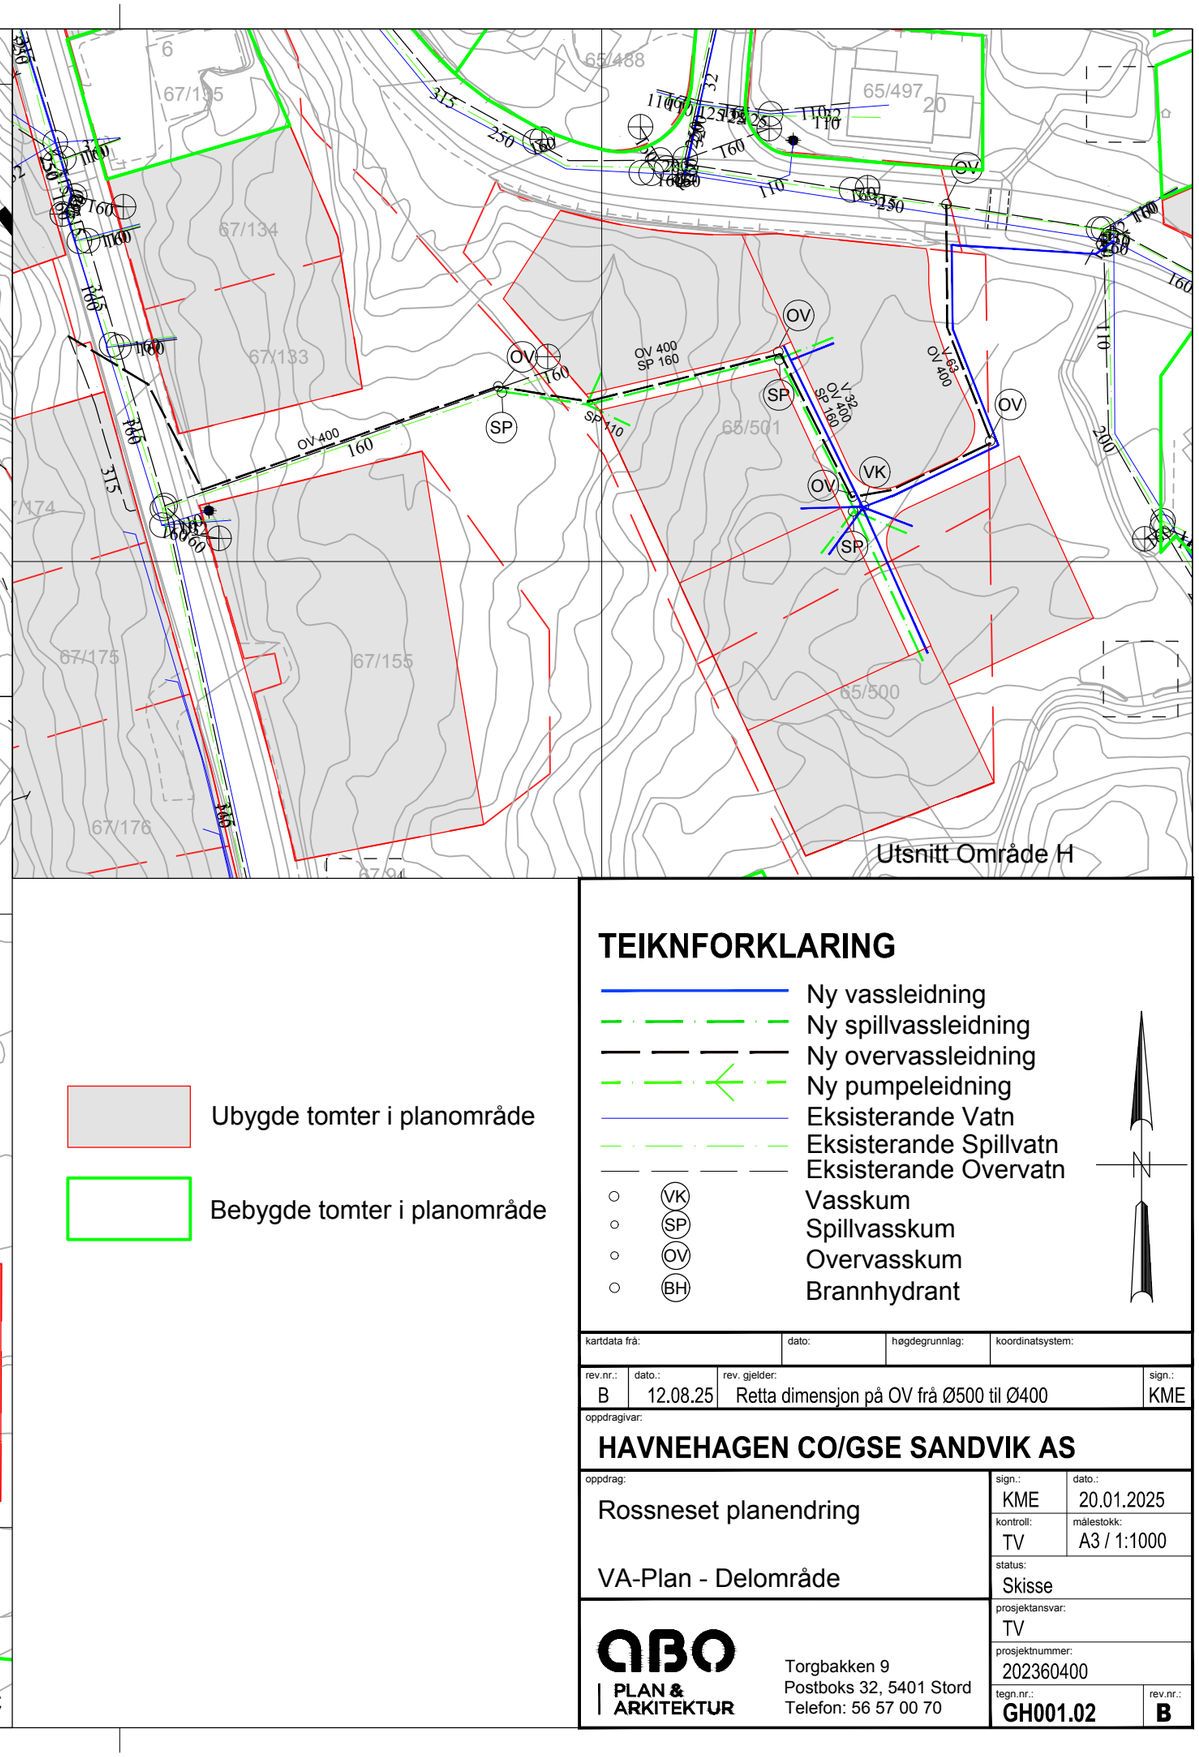

Ubygde tomter i planområde

Bebygde tomter i planområde

TEIKNFORKLARING

- Ny vassleidning
- Ny spillvassleidning
- Ny overvassleidning
- Ny pumpeleidning
- Eksisterande Vatn
- Eksisterande Spillvatn
- Eksisterande Overvatn
- VK Vasskum
- SP Spillvasskum
- OV Overvasskum
- BH Brannhydrant

kartdata frå:	dato:	høgdegrunnlag:	koordinatsystem:

rev.nr.:	dato.:	rev. gjelder:	sign.:
B	12.08.25	Retta dimensjon på OV frå Ø500 til Ø400	KME

oppdragivar:

HAVNEHAGEN CO/GSE SANDVIK AS

oppdrag:

Rossneset planendring

VA-Plan - Delområde

sign.:	dato.:
KME	20.01.2025
kontroll:	målestokk:
TV	A3 / 1:1000
status:	
Skisse	
prosjektansvar:	
TV	
prosjektnummer:	
202360400	
tegn.nr.:	rev.nr.:
GH001.02	B

ABO PLAN & ARKITEKTUR

Torgbakken 9
Postboks 32, 5401 Stord
Telefon: 56 57 00 70