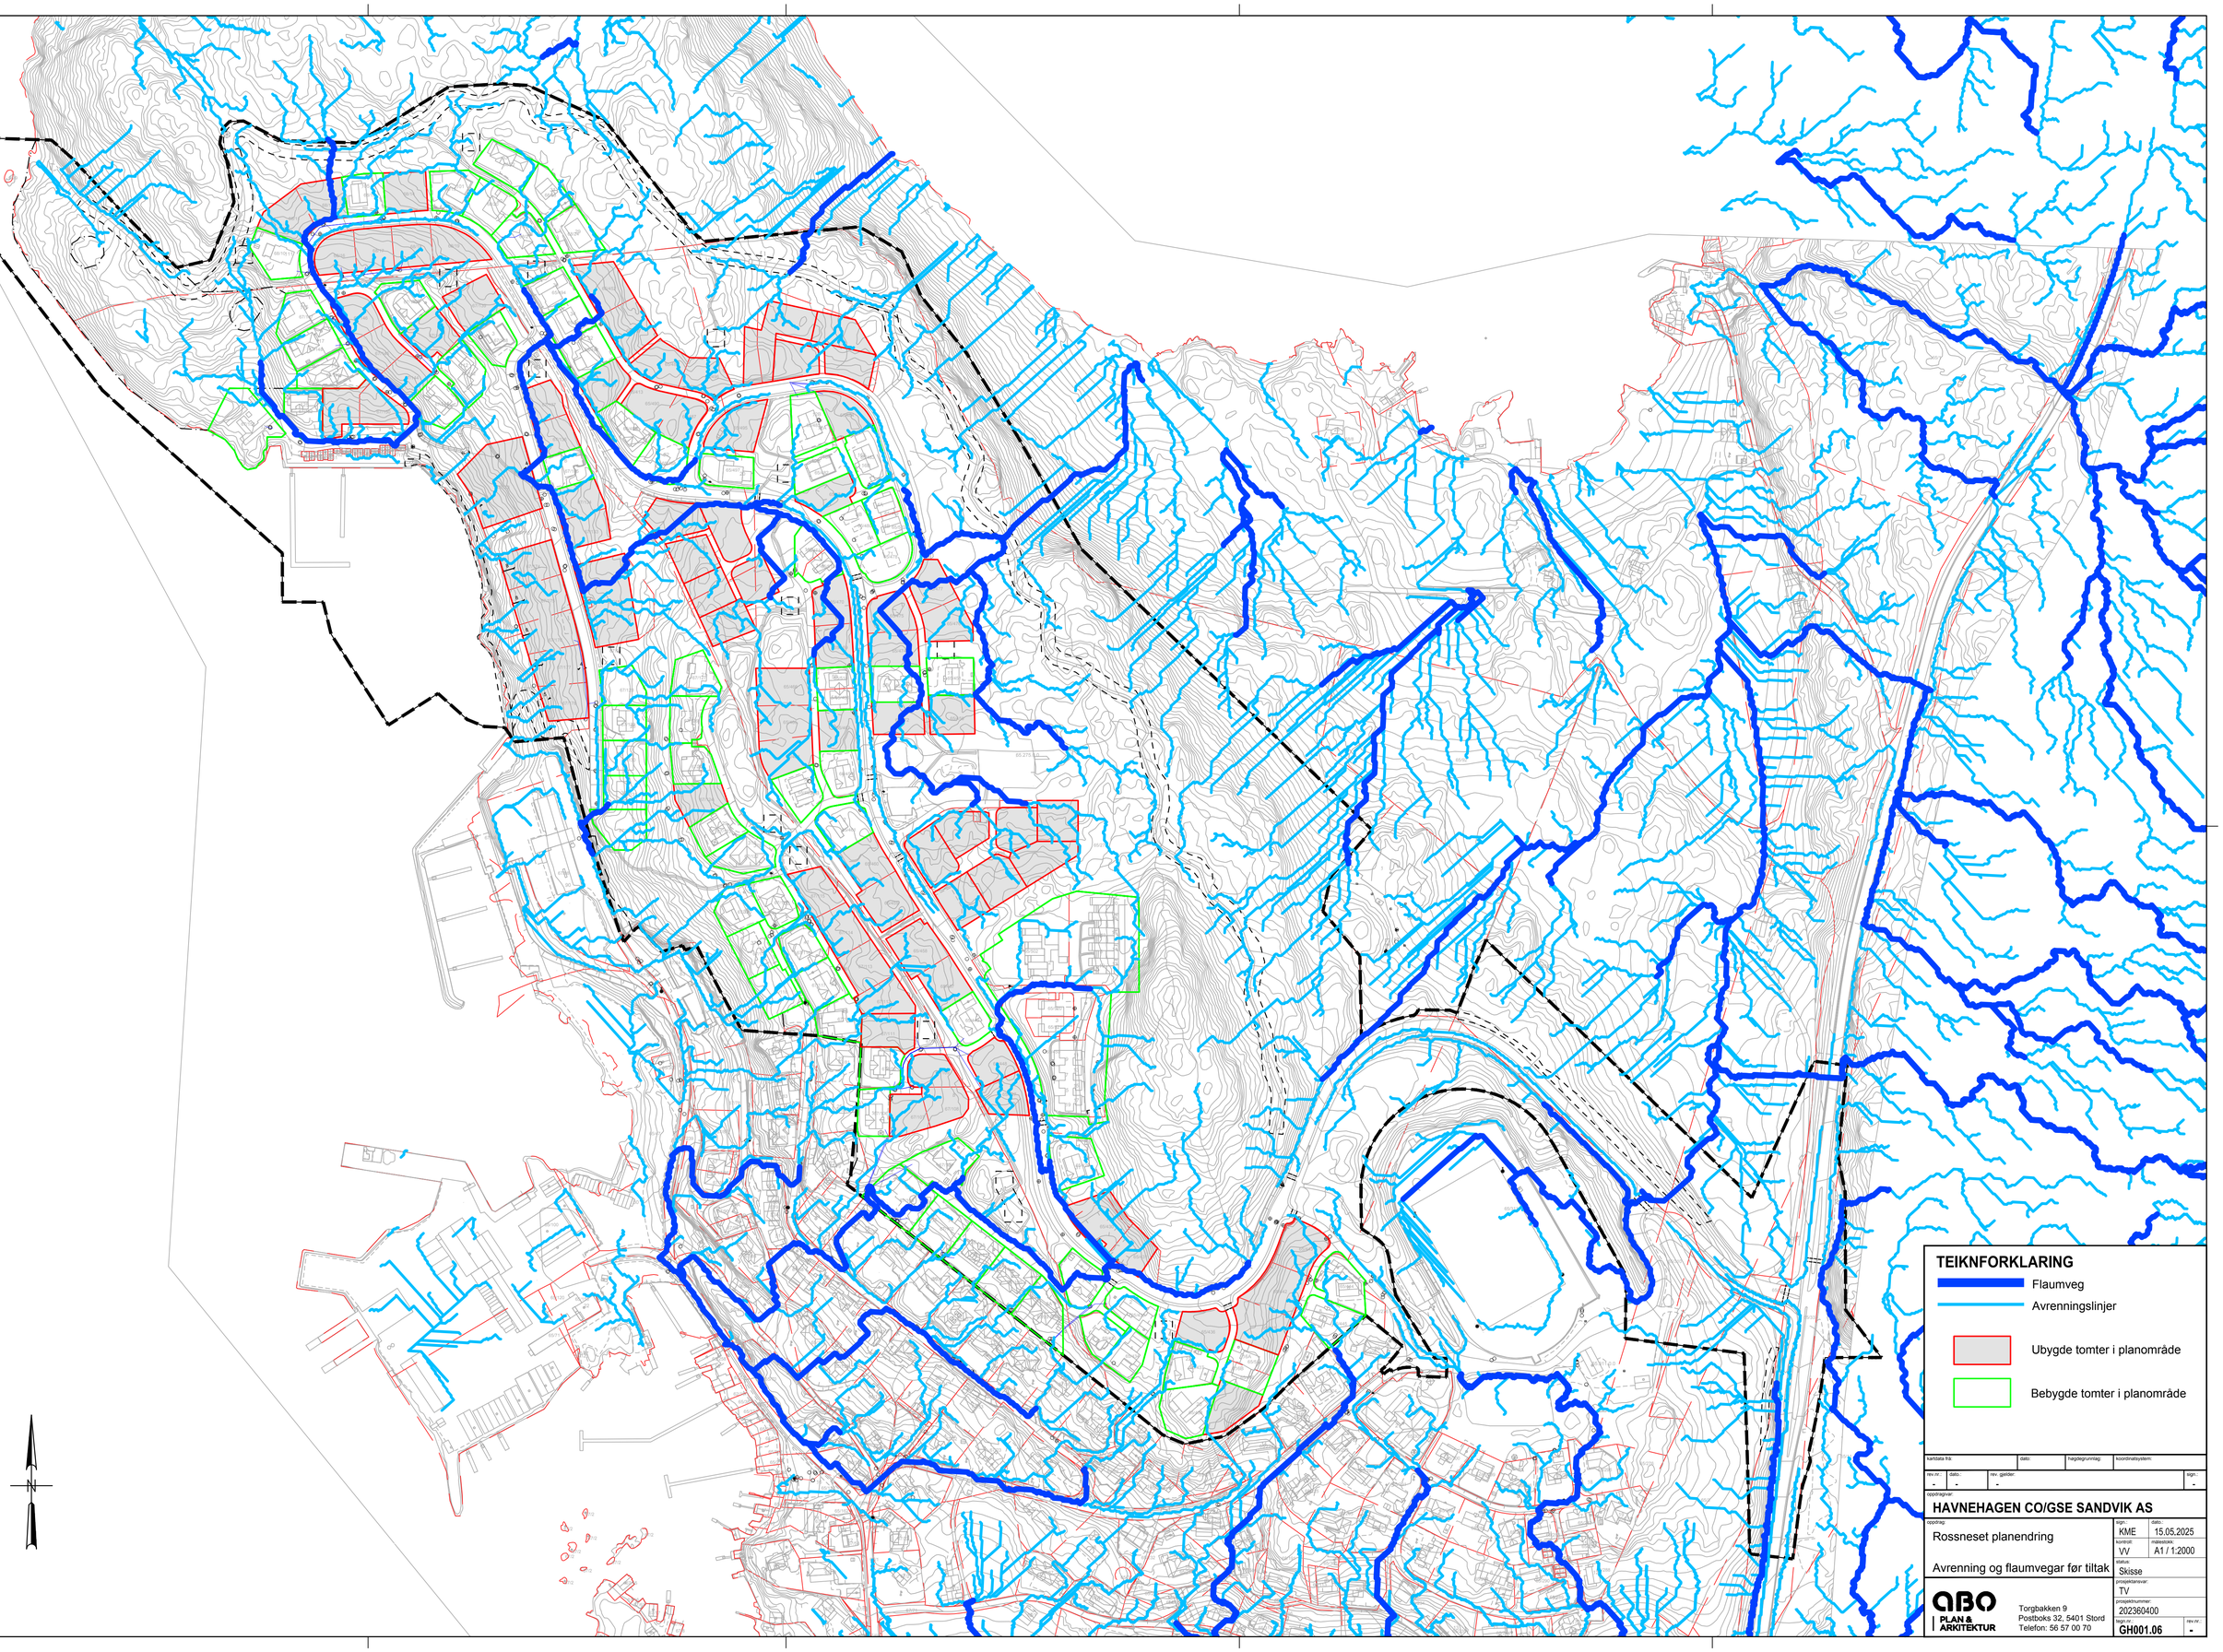

kartdata frå:	dato:	høgdegrunnlag:	koordinatsystem:
rev.nr: -	dato: -	rev. gjelder: -	sign: -

oppdragsnr:

HAVNEHAGEN CO/GSE SANDVIK AS

oppdrag: Rossneset planendring	sign: KME	dato: 15.05.2025
	kontroll: VV	målestokk: A1 / 1:2000
Avrenning og flaumvegar før tiltak	status: Skisse	
	prosjektansvar: TV	
	prosjektnummer: 202360400	
	dok.nr: GH001.06	rev.nr: -

ABO PLAN & ARKITEKTUR
Torgbakken 9
Postboks 32, 5401 Stord
Telefon: 56 57 00 70