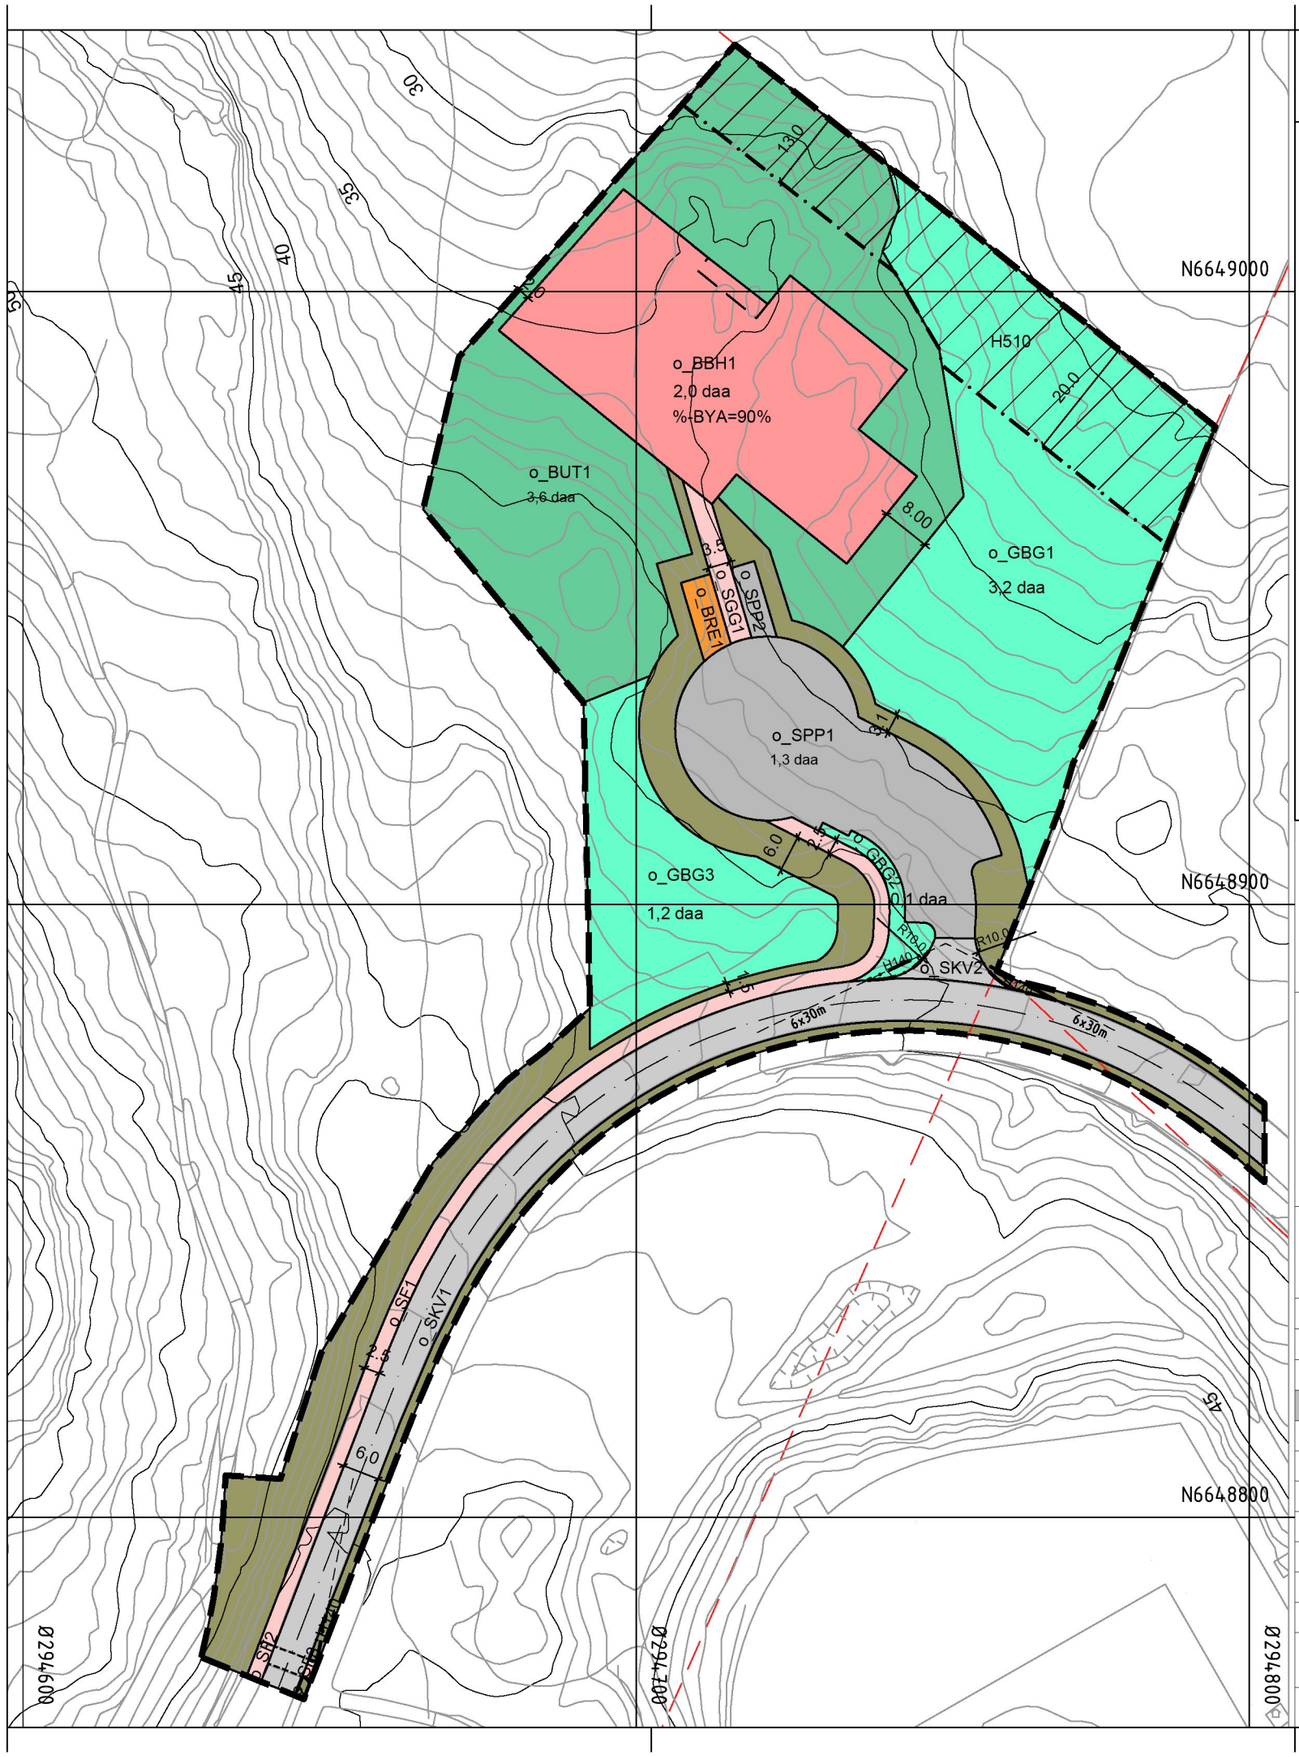

Teiknforklaring

Reguleringsplan PBL 2008

§12-5. Nr. 1 - Bygningar og anlegg

- BBH – Barnehage (1161)
- BRE – Renovasjonsanlegg (1550)
- BUT – Uteopphaldsareal (1600)

§12-5. Nr. 2 – Samferdselsanlegg og teknisk infrastruktur

- SKV – Køyreveg (2011)
- SF – Fortau (2012)
- SGG – Gangveg/gangareal/gågate (2016)
- SVG – Annan veggrunn - grøntareal (2019)
- SPP – Parkeringsplassar (2082)

§12-5. Nr. 3 – Grøntstruktur

- GBG – Blågrønnstruktur (3002)

§12-6 - Omsynssoner

- H140 – Frisikt (140)
- H510 – Omsyn landbruk (510)

Linjesymbol

- Plangrense
- Formålgrense
- Byggegrense (1211)
- Regulert senterlinje (1221)
- Frisiktlinje (1222)
- Regulert fotgjengerfelt (1226)

Kartopplysningar

Kjelde for basiskart:	Fitjar kommune	Ekvidistanse:	1m
Dato for basiskart:	24.08.2021	Kartmålestokk:	1:1000 A3
Koordinatsystem:	ETRS89.UTM-32N		
Høgdegrunnlag:	NN2000		

0 25 50m

N

Fitjar kommune

Detaljregulering

Detaljregulering for barnehage Rossnesvegen, gnr./bnr. 65/275

Med tilhøyrande føresegner

Arealplan-ID: 4615_202102

Forslagstillar: Fitjar kommune

SAKSHANDSAMING ETTER PLAN- OG BYGNINGSLOVA

		SAKS-NR	DATO	SIGN
Dato	Revisjon			
Dato	Revisjon			
Dato	Revisjon			
Kommunestyret sitt vedtak		20/22	04.05.22	
Ny 2. gongs handsaming				
Offentleg ettersyn frå .....til				
2. gongs handsaming		20/22	19.04.22	
Offentleg ettersyn frå...23.02.2022...til ...06.04.2022...				
1. gongs handsaming		03/22	15.02.22	
Kunngjering av oppstart av planarbeid			06.08.21	
Oppstartsmøte...			11.06.21	

PLANEN ER UTARBEIDD AV: ABO PLAN & ARKITEKTUR

TEGNNR.	DATO	SIGN.
202152600	31.05.2022	BHV

Det stadfestas at planen er i samsvar med kommunestyret sitt vedtak

Dato Plansjef